



OKRES NYMBURK - STŘEDOČESKÝ KRAJ

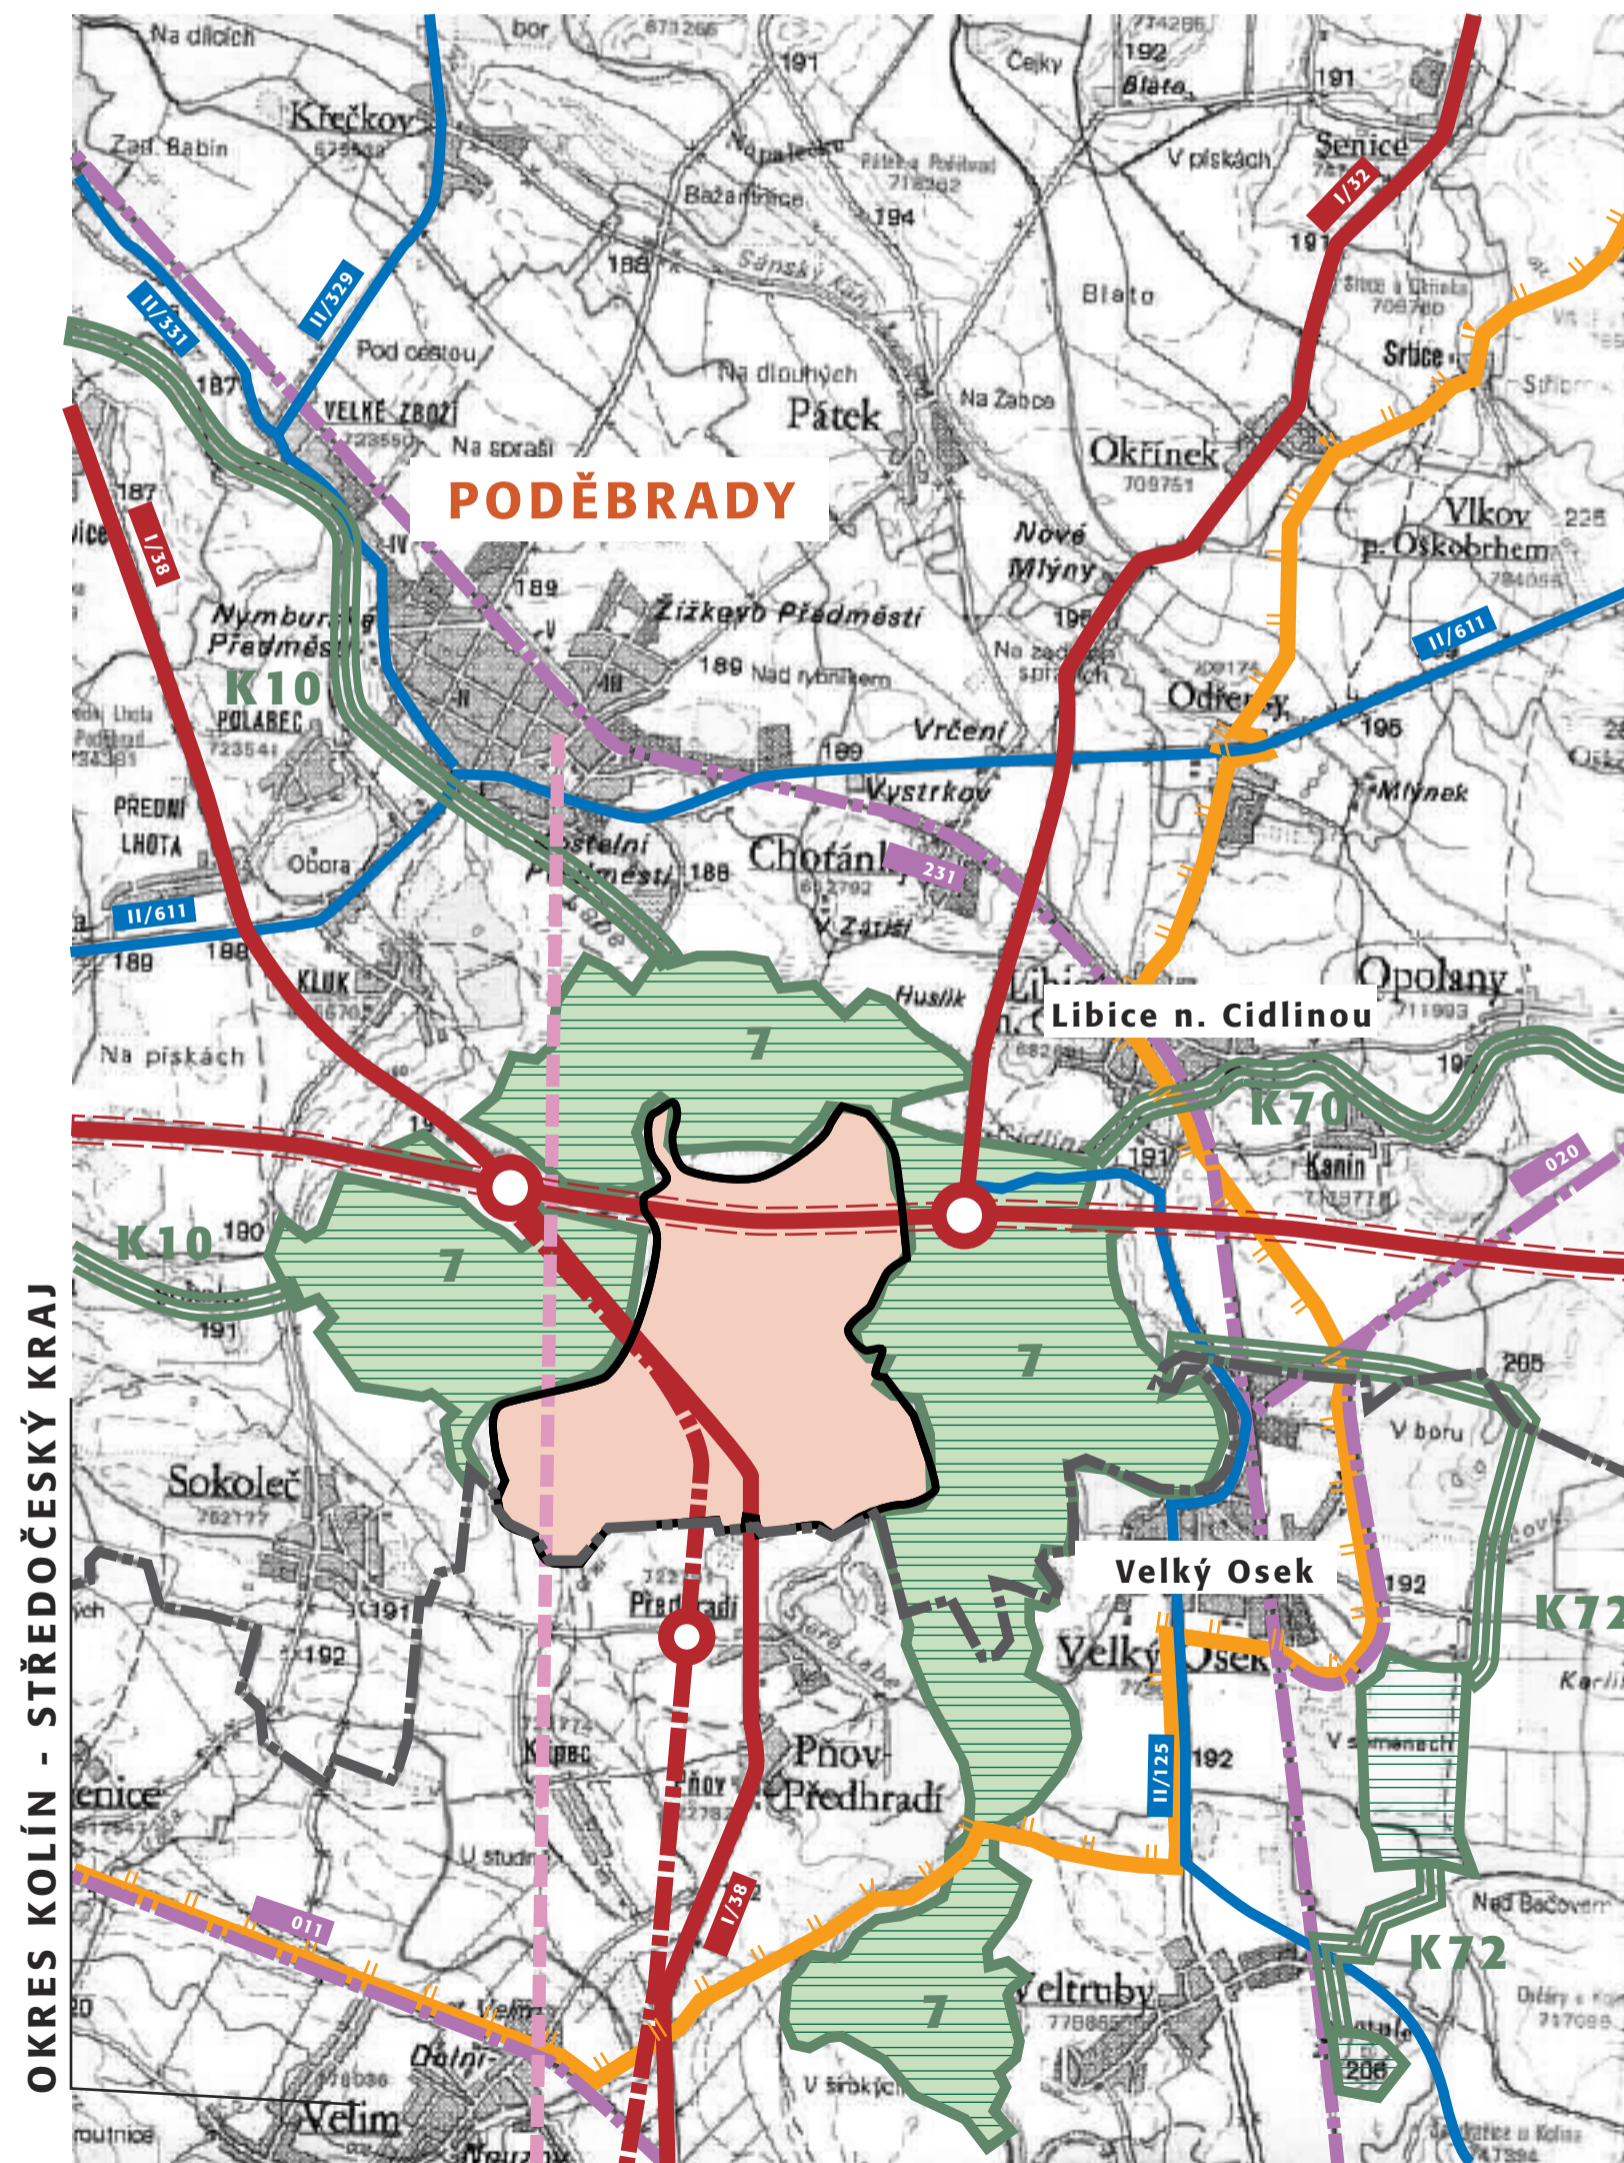

OKRES KOLÍN - STŘEDOČESKÝ KRAJ

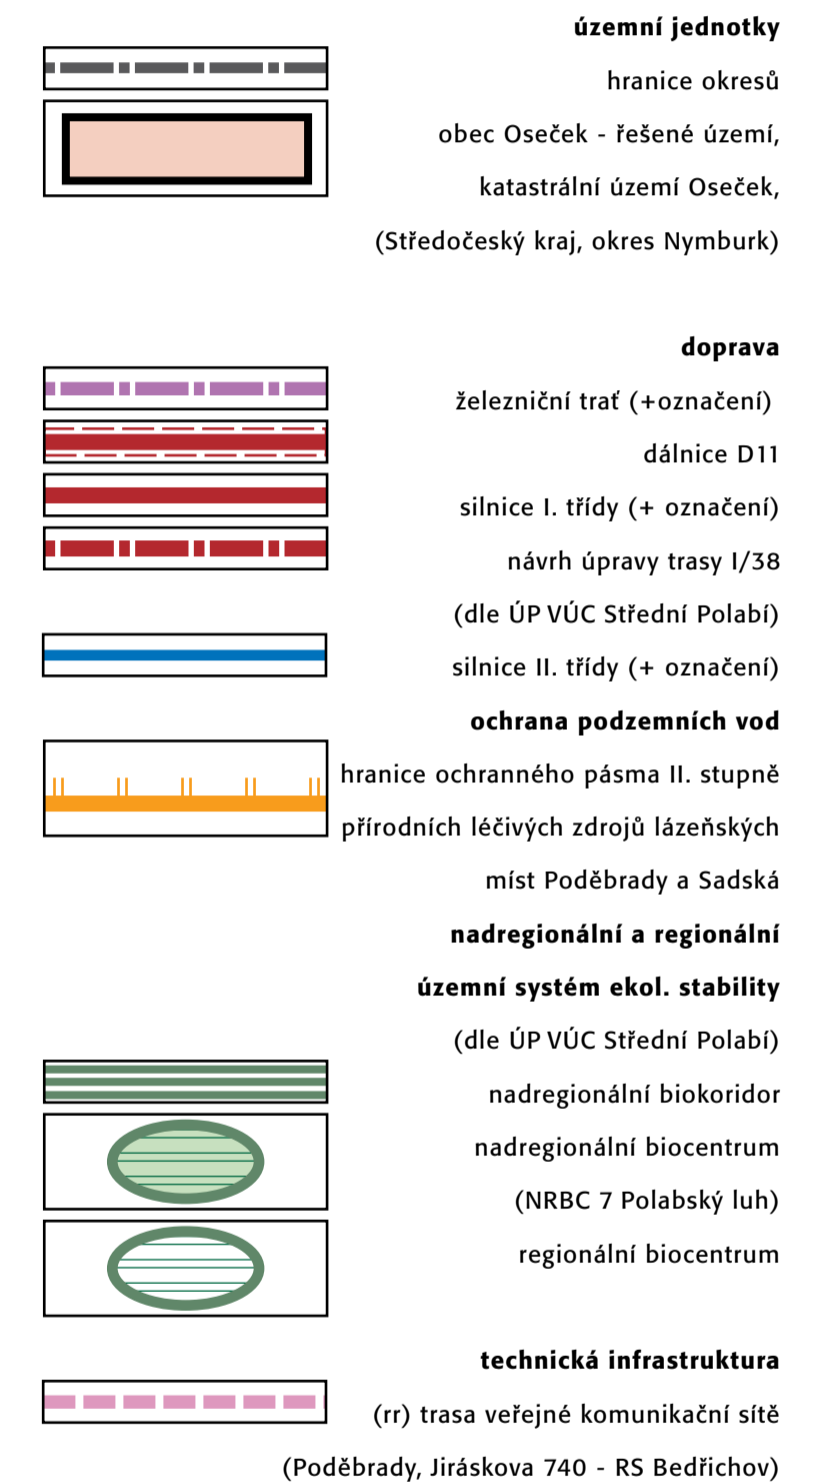

projektant:

Ing. arch. Michaela Stádlarová

atelier:
PAFF - architekti
 Ing. arch. Ladislav Bareš
 Ing. arch. Michaela Stádlarová
 Ing. arch. Roman Stádlar

Bulharská 17
 101 00 Praha 10

spolupráce:
 Doc. Ing. Petr Šrytr, CSc.

PROSINEC 2008

Ing. arch. Michaela Stádlarová
 autorizovaný architekt CKA 03 121